


План участка МКУ ДО "ДООЦ "ЗВЕЗДНЫЙ"

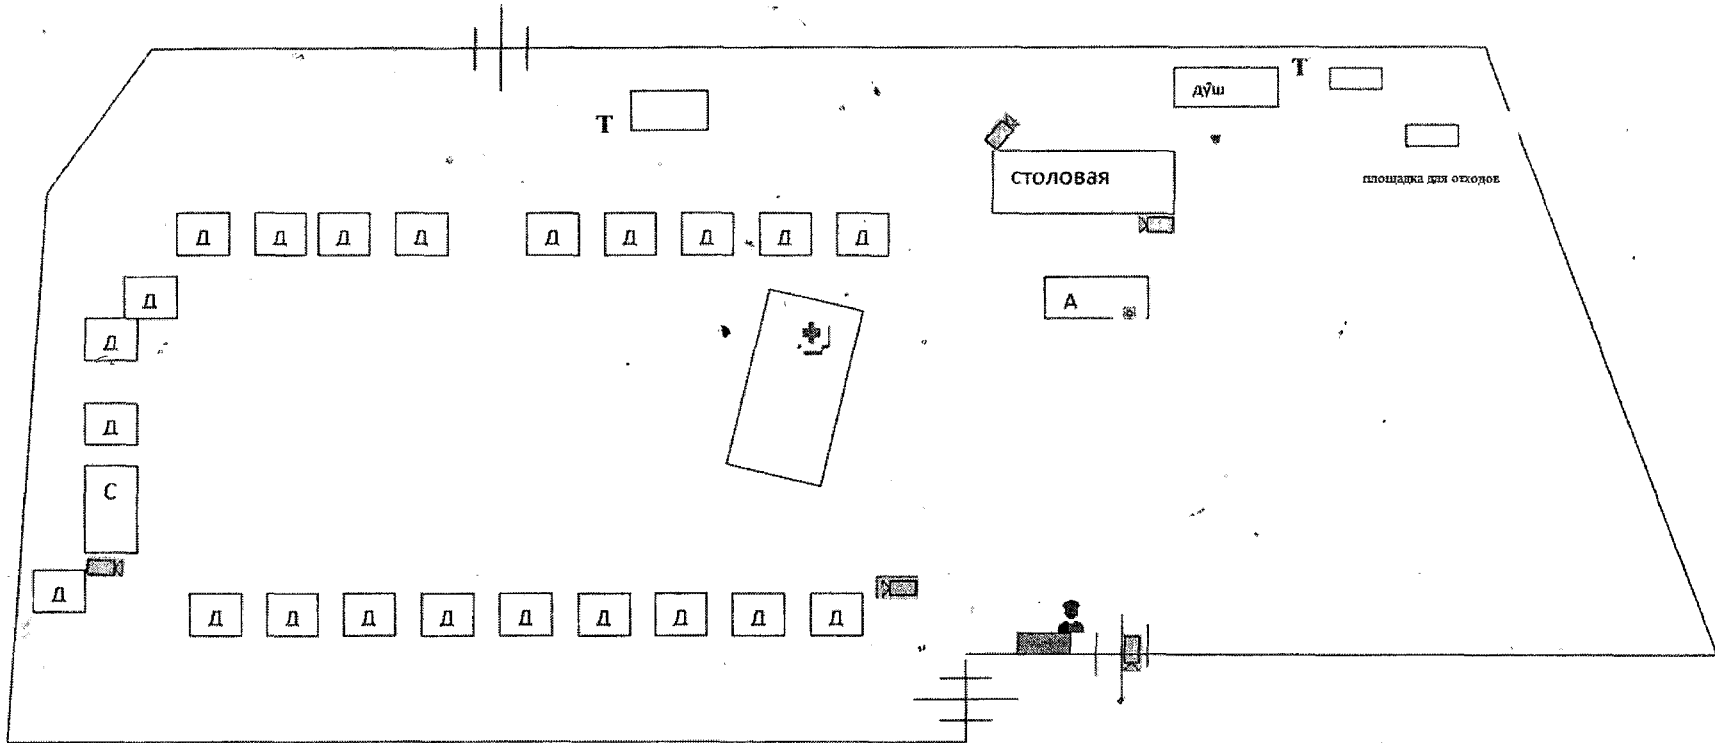

Улица Моздокская

Обозначение знаков:

- видеосъемка

ЧОП

- домик жилой

А - административное здание

- мед блок

Т - туалет

КТС



Копия верна:
Директор МКУ ДО «ДООЦ «ЗВЕЗДНЫЙ»

М.С. Миранова